REGIONE FRIULI VENEZIA GIULIA
PROVINCIA DI GORIZIA
COMUNE DI MARIANO DEL FRIULI

LAVORI DI SISTEMAZIONE INTERNA ED ESTERNA DELLA SCUOLA ELEMENTARE
"A. MANZONI" sita in Via Roma sulla p.c. 196/3 FM 5 del C.C. di Mariano del Friuli
progetto esecutivo

ELABORATO 1

SCHEMA IMPIANTO TERMICO

PLANIMETRIA - sc 1:50

Il Progettista: Ing. Michele Visintin

Il Committente: Comune di Mariano del Friuli

Data: 03/09/2014

VISINTIN ASSOCIATI Ingegneria e Servizi
via IX Giugno n.35- 34074 Monfalcone (GO)- tel. 0481.45622 fax. 0481.45622
P.IVA e C.F. 01036790317

I diritti d'autore del presente elaborato sono proprietà esclusiva del progettista. E' vietato copiare o riprodurre il presente elaborato in assenza d'autorizzazione scritta dell'autore

PLANIMETRIA

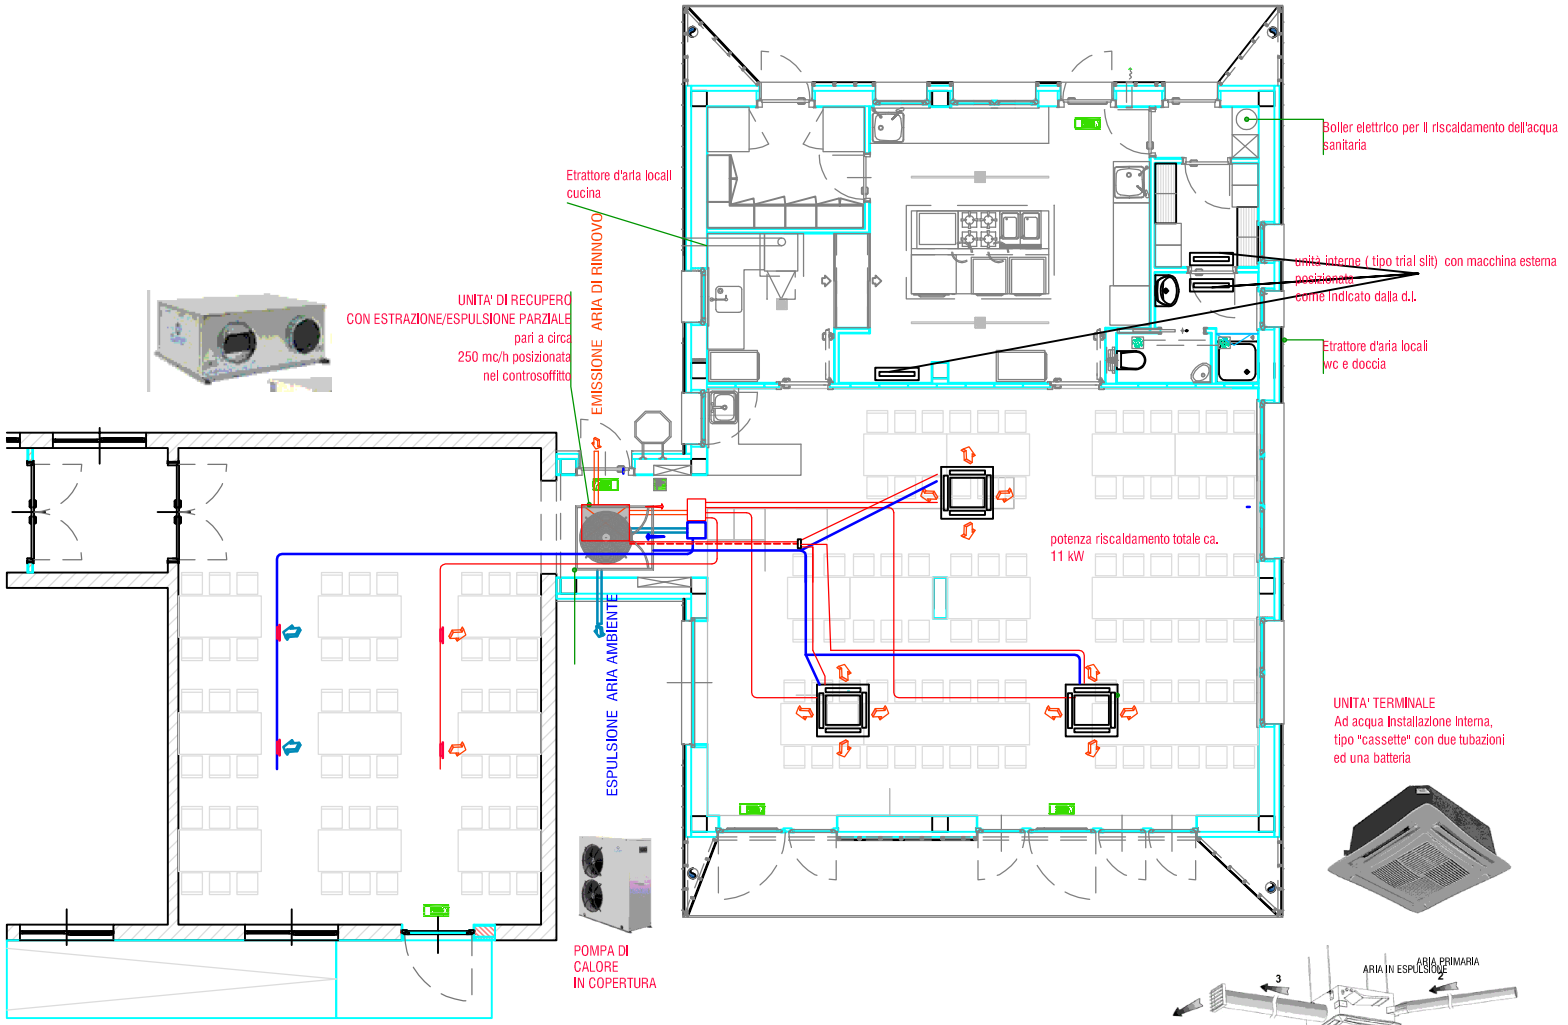
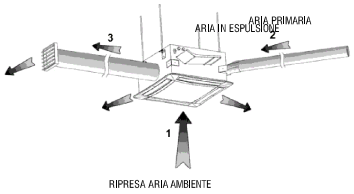
UNITA' TERMINALE
Ad acqua Installazione Interna,
tipo "cassette" con due tubazioni
ed una batteria