PLANIMETRIA GENERALE

SCALA 1:200

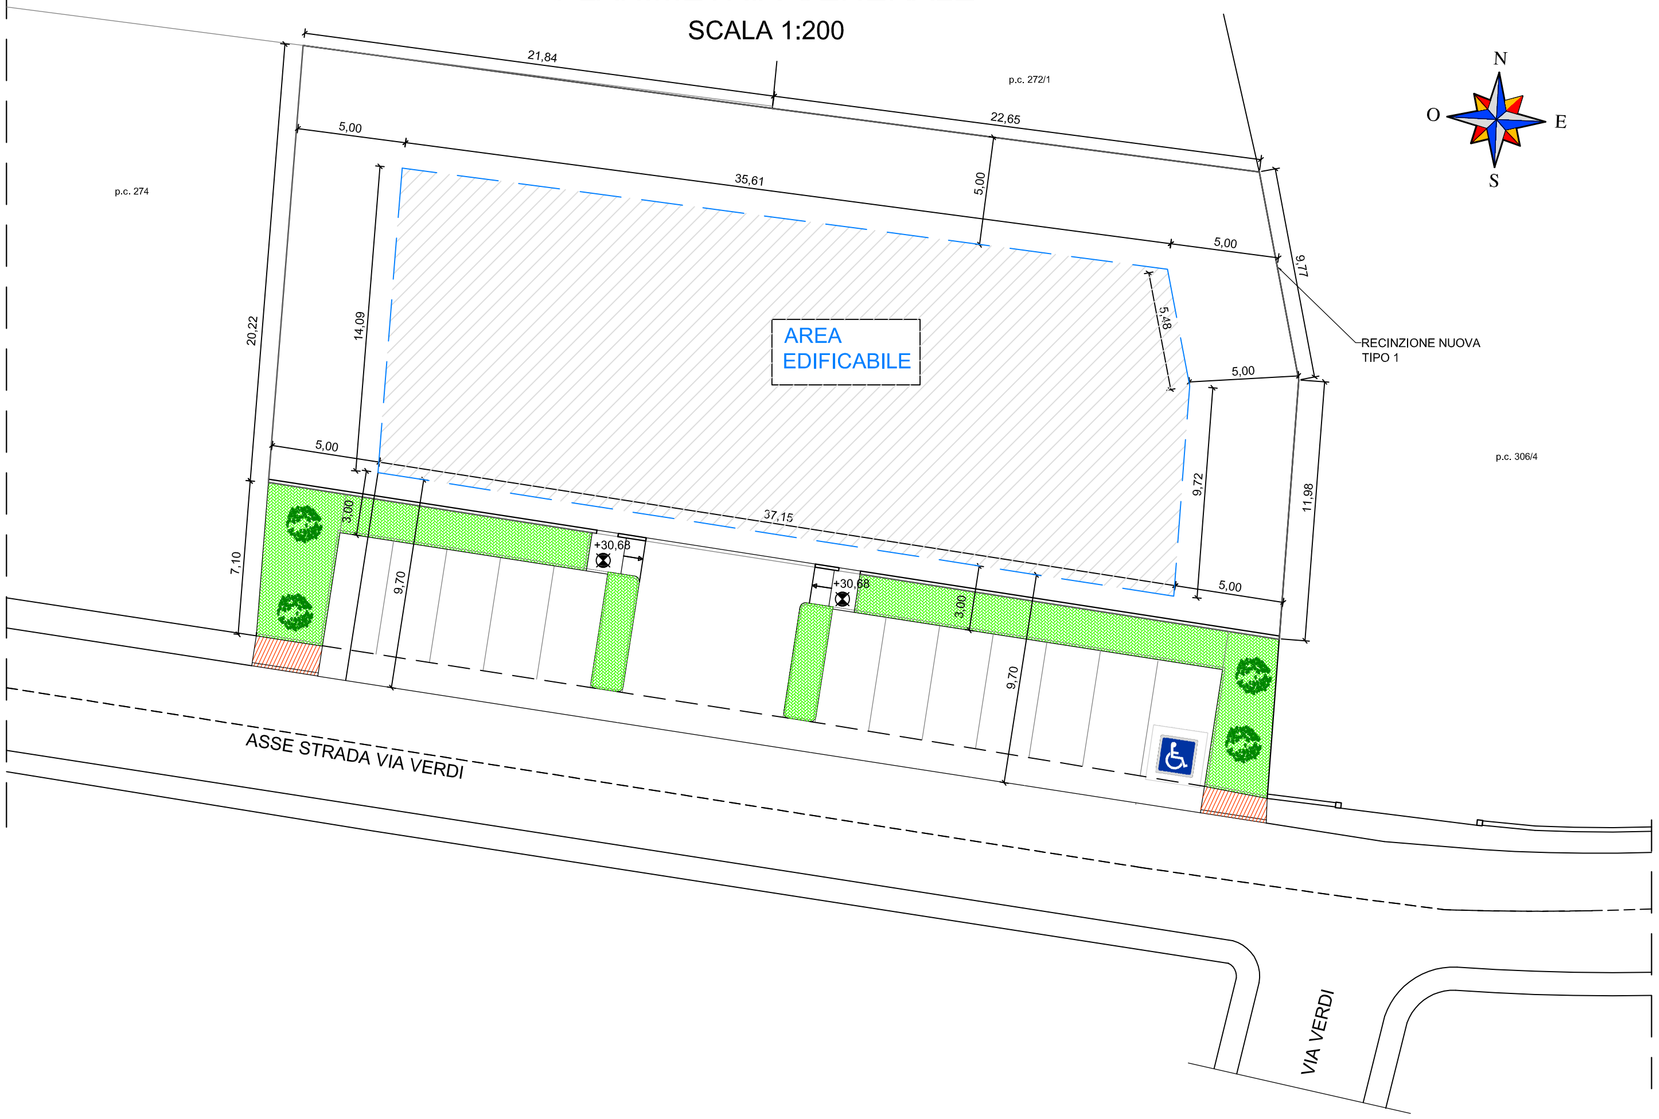

PLANIVOLUMETRICO 1

VISTA DALL'ALTO

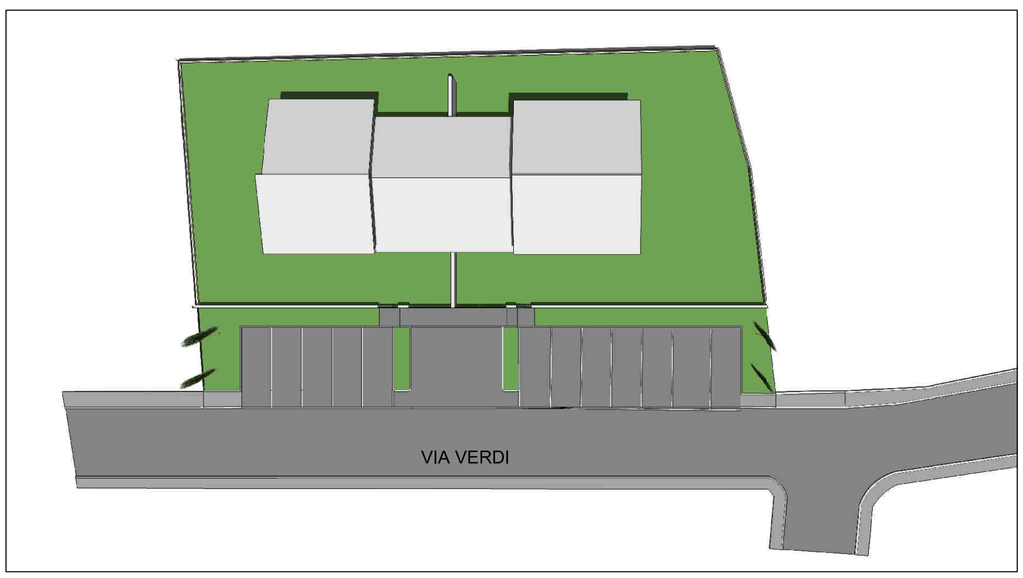

PLANIVOLUMETRICO 2

Studio tecnico Medeot
architettura ed ingegneria
arch. Daniele Medeot e ing. Francesco Medeot
Via Dante n° 47 - 34070 - Mariano del Friuli (GO)
tel. 0481 - 699891 cel 338-2145649 e-mail daniele.medeot@gmail.com
cel 333-9373496 e-mail francescomedeot@yahoo.it

Comune di Mariano del Friuli *Via Verdi, Mariano del Friuli*

PROGETTO DI LOTTIZZAZIONE AREA DENOMINATA "GIUSEPPE VERDI"

TAV. N°		DATA	08/10/2018
6	STATO DI PROGETTO PLANIVOLUMETRICO	REV.	0

Commitente:	*Il PROGETTISTA*	
MEDEOT FRANCESCO	Arch. Daniele Medeot	

N.B.
I PLANIVOLUMETRICI SONO DA INTENDERSI INDICATIVI E NON VINCOLANTI