
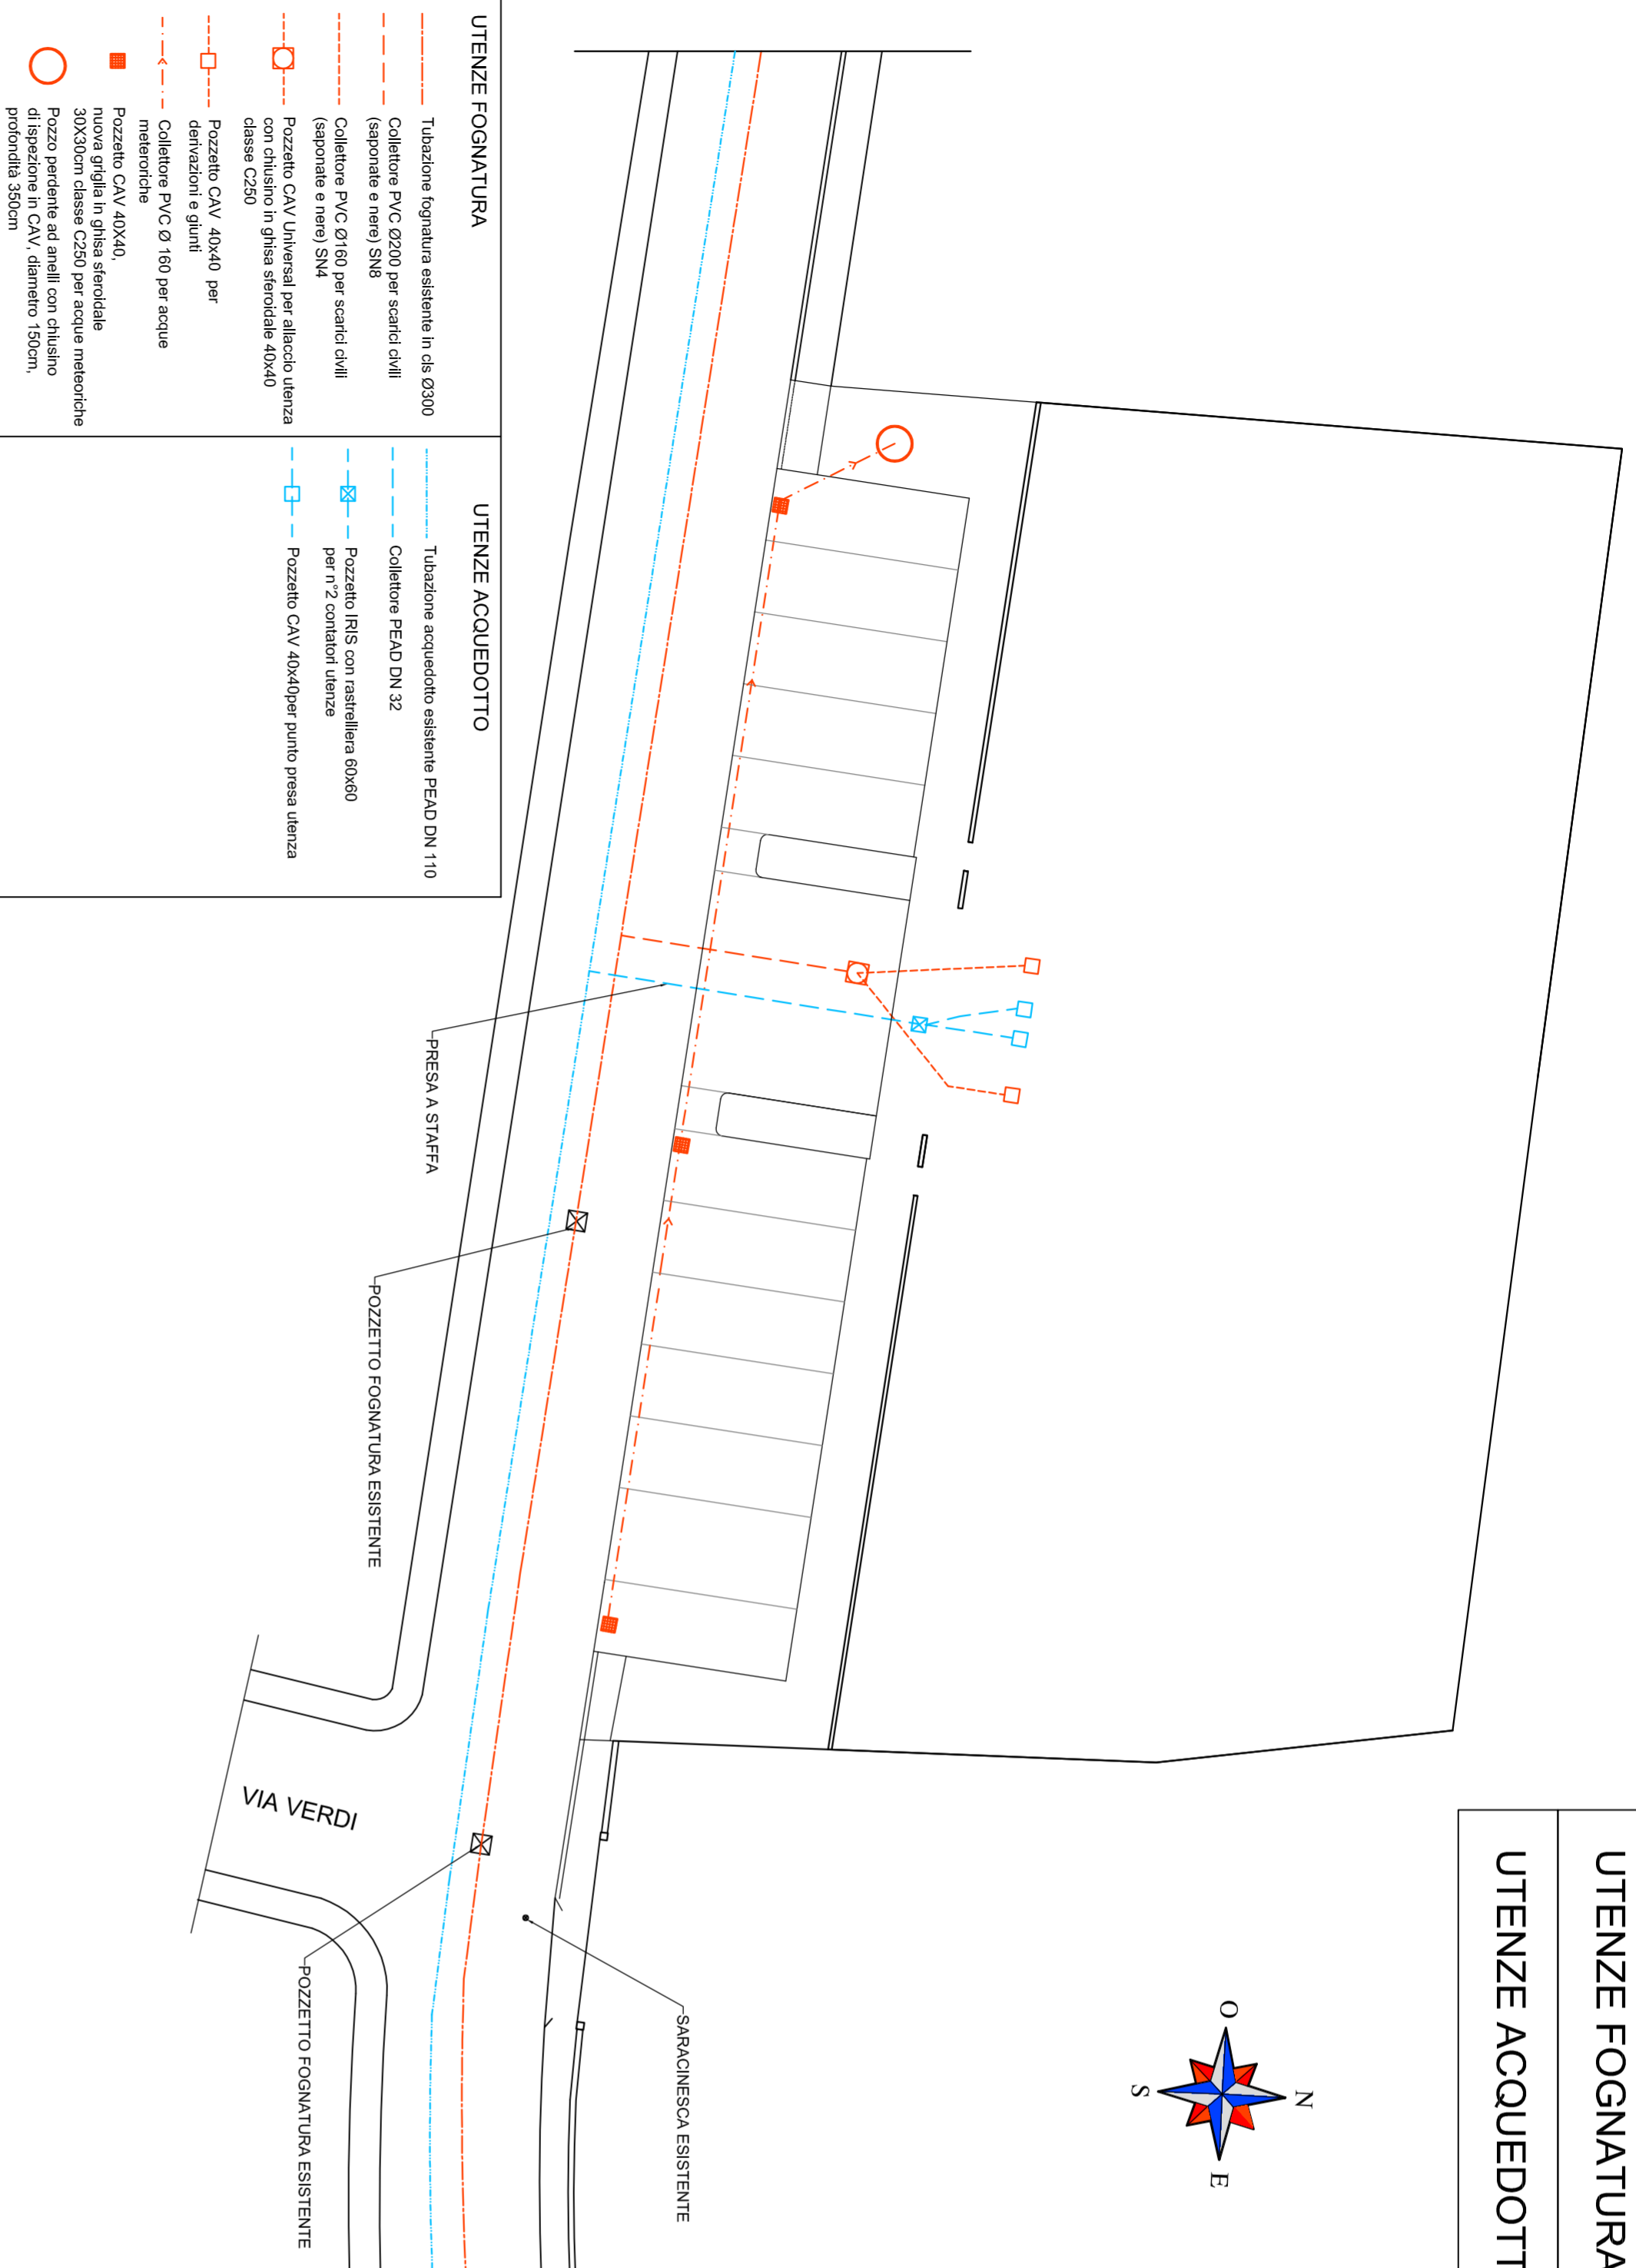


UTENZE FOGNATURA

UTENZE ACQUEDOTTO

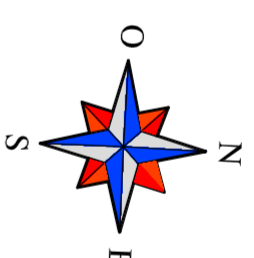

Studio tecnico Medeot


architettura ed ingegneria

arch. Daniele Medeot e ing. Francesco Medeot
Via Dante n° 47 - 34070 - Mariano del Friuli (GO)
tel. 0481 - 699891 - cel. 338-2145049 - e-mail: daniele_medeot@gmail.com
cel. 333-3572496 - e-mail: francescomedeot@yahoo.it

Comune di Mariano del Friuli

Via Verdi, Mariano del Friuli

**PROGETTO DI LOTTIZZAZIONE AREA DENOMINATA
"GIUSEPPE VERDI"**

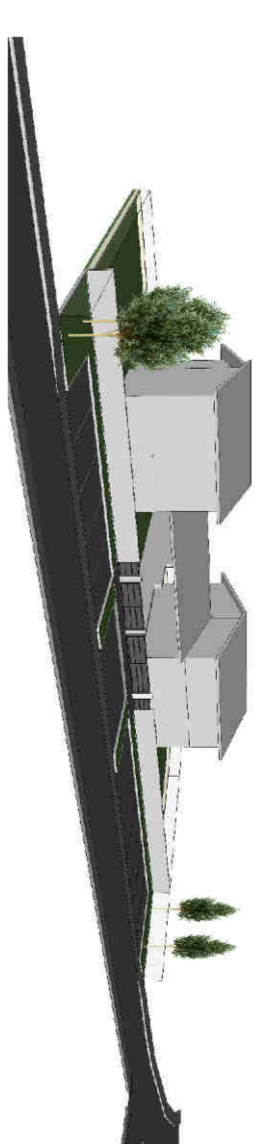

TAV. N°	DATA
4	08/10/2018
STATO DI PROGETTO	REV. 0
PLANNIMETRIA IMPIANTI	
scala: 1:200	

Completate:	Il PROGETTISTA	Il PROGETTISTA DEGLI IMPIANTI
MEDEOT FRANCESCO	Arch. Daniele Medeot	Ing. Francesco Medeot

UTENZE ENEL

UTENZE TELECOM

